


BLOQUE B		PLANTA SOTANO				
	SUPERFICIE PROPIA	P. PROPORCIONAL CIRCULACION	SUPERFICIE UTIL P. PROPORC. CIRCULACION	Sup. CONSTRUIDA	P. Proporcional Z. COMUNES	TOTAL SUP. CONSTRUIDA
APARCAMIENTO A-B-1	14,90m ²	9,65m ²	24,55m ²	15,75m ²	4,05m ²	28,61m ²
APARCAMIENTO A-B-2	17,00m ²	11,02m ²	28,02m ²	17,00m ²	4,63m ²	32,64m ²
APARCAMIENTO A-B-3	16,00m ²	10,37m ²	26,37m ²	16,00m ²	4,35m ²	30,72m ²
APARCAMIENTO A-B-4	15,35m ²	9,95m ²	25,30m ²	15,35m ²	4,18m ²	29,47m ²
APARCAMIENTO A-B-5	15,15m ²	9,82m ²	24,97m ²	15,15m ²	4,12m ²	29,09m ²
APARCAMIENTO A-B-6	14,50m ²	9,40m ²	23,90m ²	15,40m ²	3,95m ²	27,84m ²
APARCAMIENTO A-B-7	14,50m ²	9,40m ²	23,90m ²	15,40m ²	3,95m ²	27,84m ²
APARCAMIENTO A-B-8	14,30m ²	9,27m ²	23,57m ²	15,25m ²	3,89m ²	27,46m ²
APARCAMIENTO A-B-9 (libre)	20,65m ²	13,38m ²	34,03m ²	22,55m ²	5,62m ²	39,65m ²
APARCAMIENTO A-B-10	15,80m ²	10,24m ²	26,04m ²	15,80m ²	4,30m ²	30,34m ²
APARCAMIENTO A-B-11	15,30m ²	9,91m ²	25,21m ²	16,05m ²	4,16m ²	29,38m ²
TRASTERO T-B-1	5,30m ²	-----	-----	6,50m ²	0,88m ²	6,17m ²
TRASTERO T-B-2	5,90m ²	-----	-----	7,00m ²	0,97m ²	6,87m ²
TRASTERO T-B-3	5,60m ²	-----	-----	6,60m ²	0,92m ²	6,52m ²
TRASTERO T-B-4	5,35m ²	-----	-----	6,30m ²	0,88m ²	6,23m ²
TRASTERO T-B-5	4,75m ²	-----	-----	6,25m ²	0,78m ²	5,53m ²
TRASTERO T-B-6	6,05m ²	-----	-----	6,85m ²	1,00m ²	7,05m ²
TRASTERO T-B-7	6,35m ²	-----	-----	8,30m ²	1,05m ²	7,40m ²
TRASTERO T-B-8	9,00m ²	-----	-----	12,15m ²	1,49m ²	10,49m ²
TRASTERO T-B-9 (libre)	6,95m ²	-----	-----	8,80m ²	1,15m ²	8,10m ²
TRASTERO T-B-10	8,65m ²	-----	-----	9,65m ²	1,43m ²	10,08m ²
TRASTERO T-B-11	8,65m ²	-----	-----	9,80m ²	1,43m ²	10,08m ²
ALMACEN LOCAL 5	107,40m ²	-----	-----	118,10m ²	17,74m ²	125,14m ²
TOTAL CONSTRUIDO PLANTA SOTANO						542,70

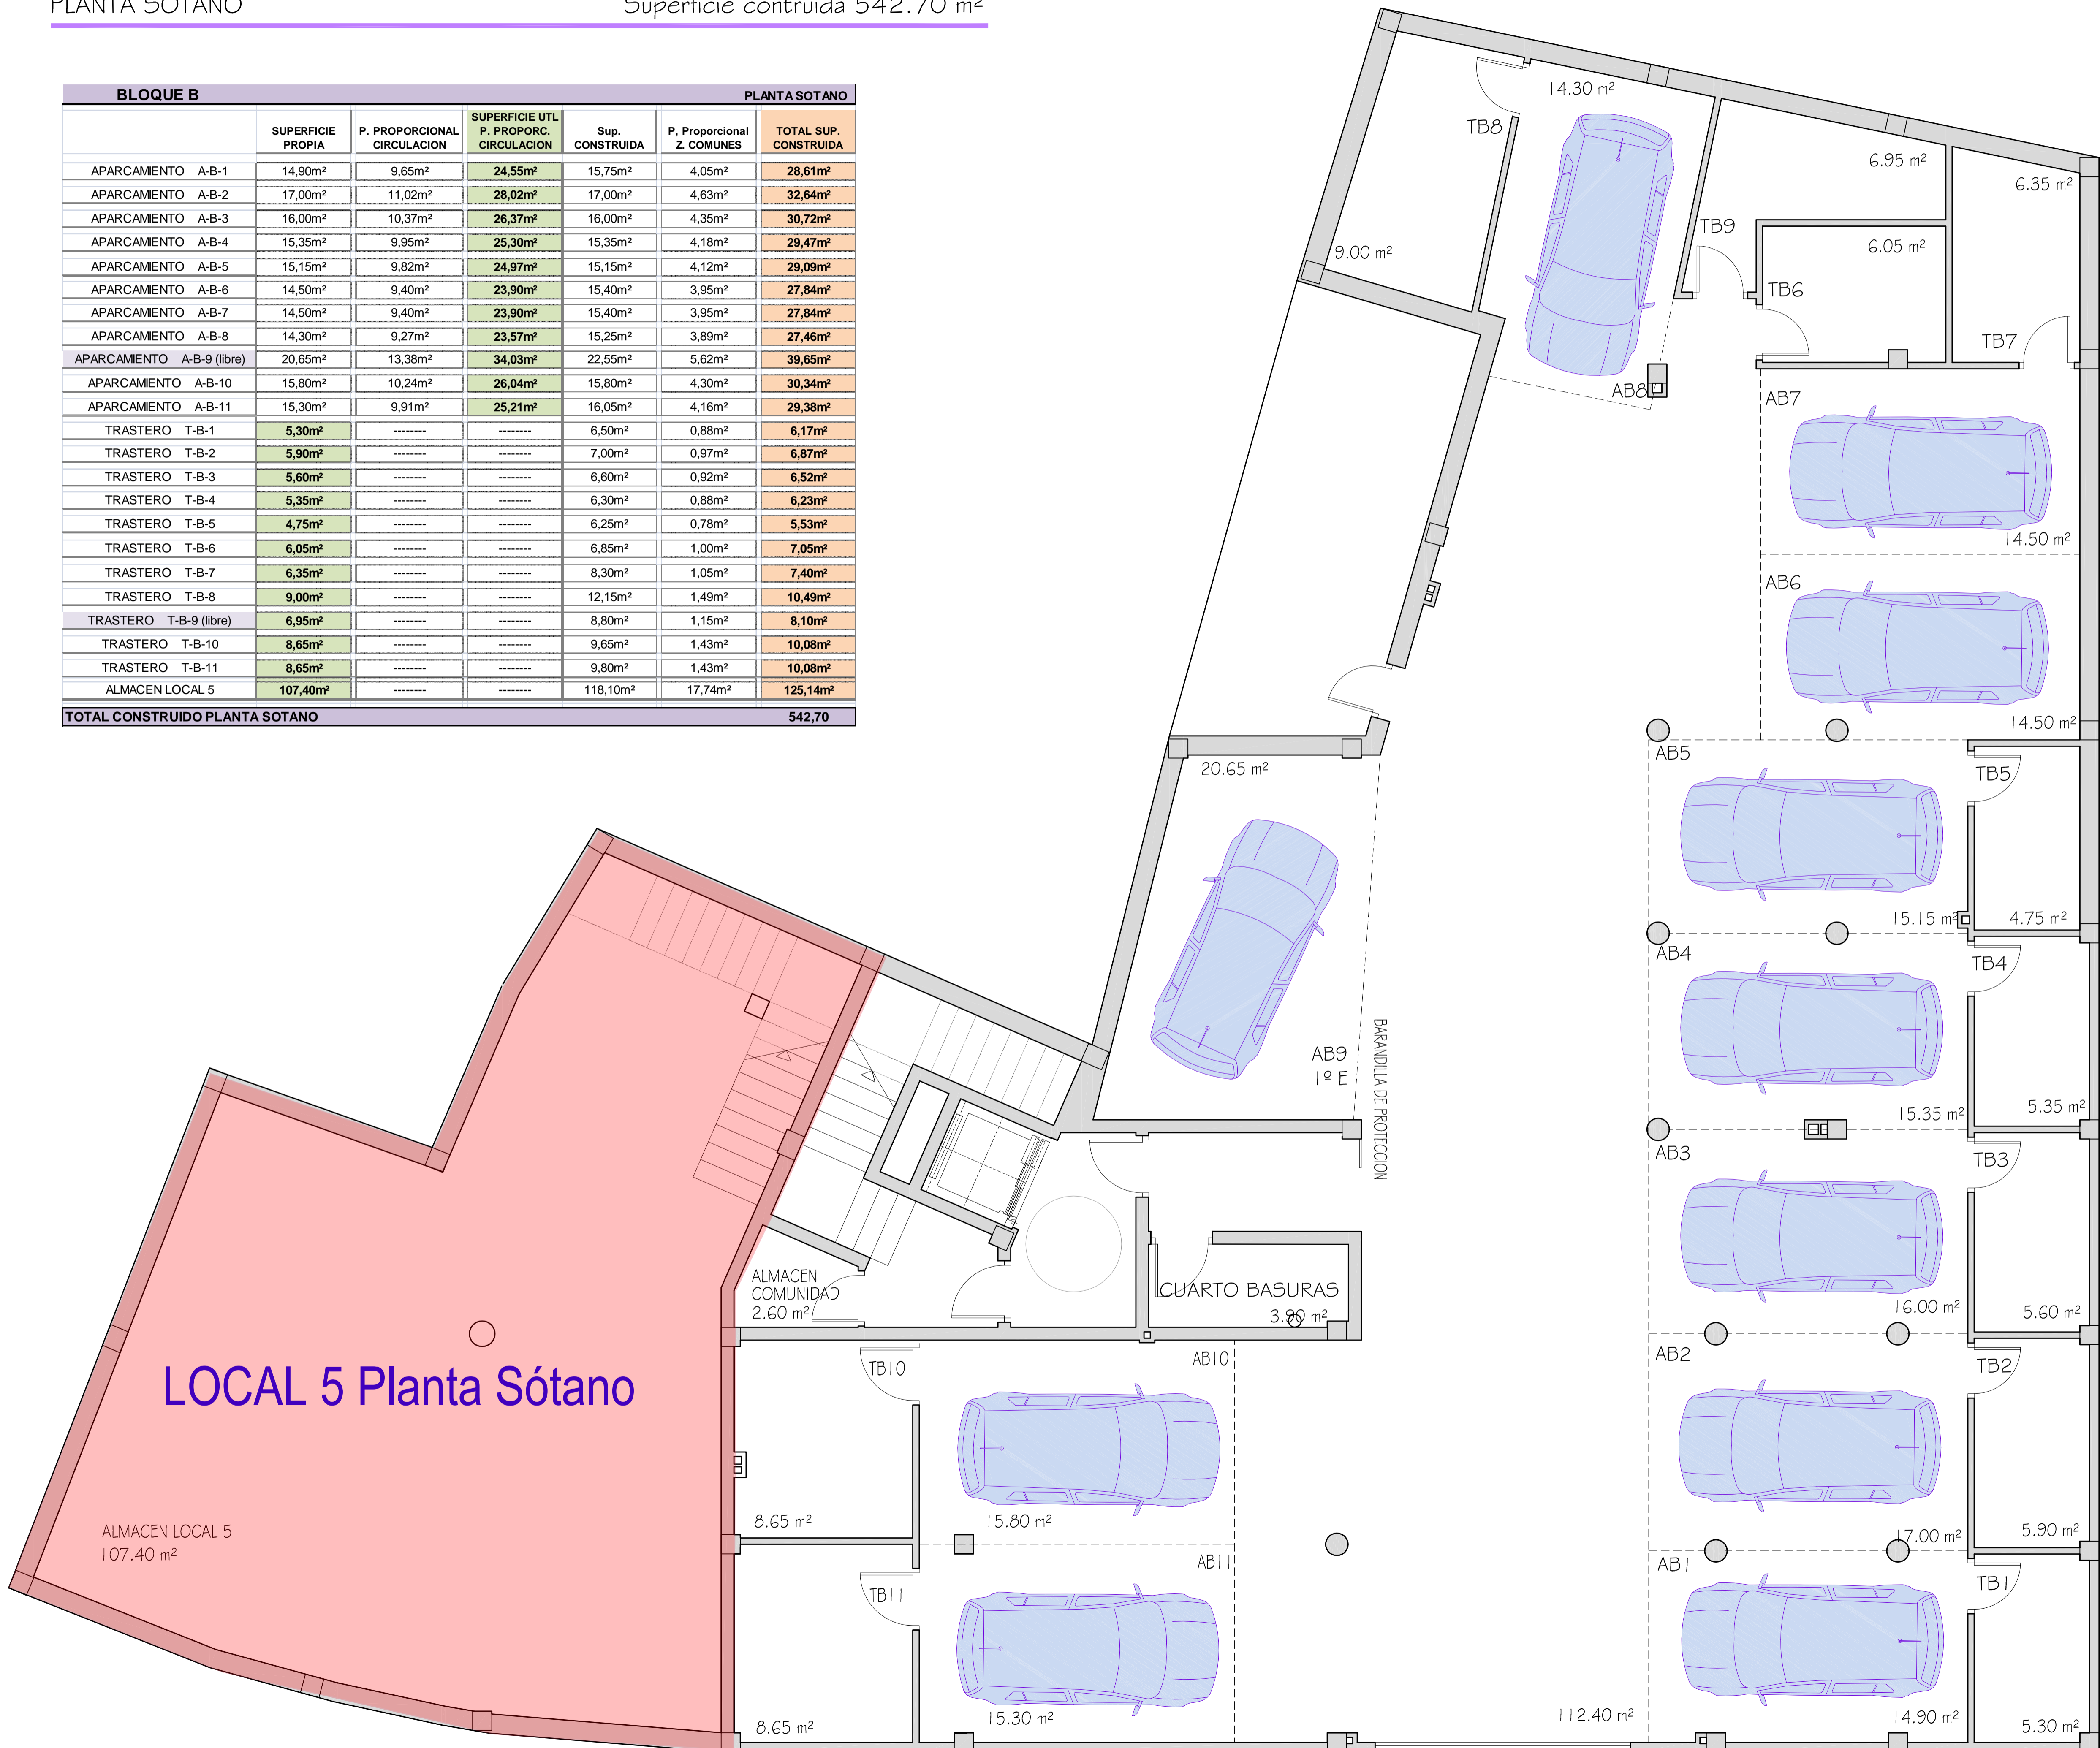

MODIFICADO DE PROYECTO BASICO DE 3 EDIFICIOS DE 22 VIVIENDAS PROTEGIDAS Y 4 LIBRES, LOCALES Y APARCAMIENTOS EN DILAR (GRANADA)



VISOSSA, EMPRESA PROVINCIAL DE VIVIENDA, SUELO Y EQUIPAMIENTO DE GRANADA promotora
 RAUL RUZ FUENTES arquitecto

NOVIEMBRE 2016
 13.009.DIL expediente
 1/50 escala

EDIFICIO B
 PLANTA SOTANO. arquitectura